


Maßstab i. O. 1 : 200



2+200
Rheinstromkilometer 795,62

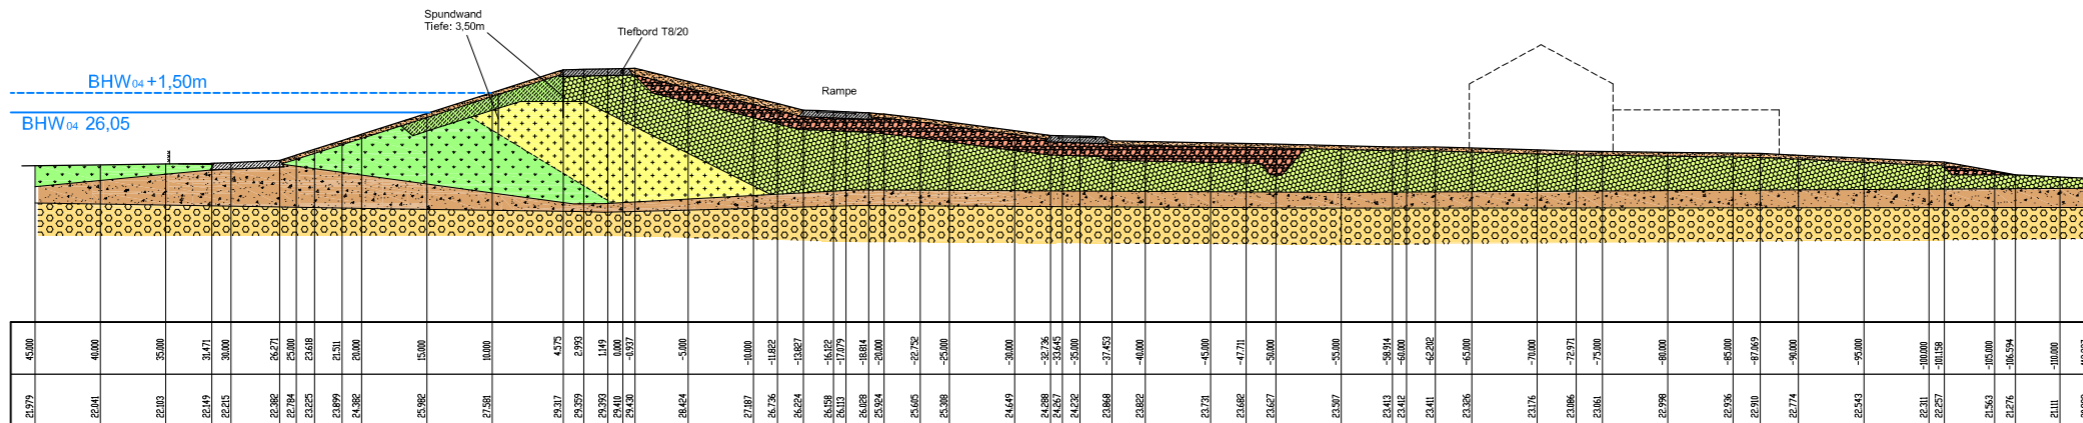

Station	Geländehöhe	NN+...m
45,000		
46,000		
- LEGENDE :**
- Geländeoberfläche mit Zaun u. Schotterweg
 - Geländeoberfläche mit Pflasterweg
 - bindiger Boden, oberflächennah humos
 - Auffüllungen aus Schluff u. Waschbergen
 - Flutlehm
 - Sand
 - Kies-Sand-Gemisch
 - Sand-Kies-Boden
 - Lehm

Die Vermessung wurde vom Vermessungsbüro Vedder mittels GPS auf Basis des untransformierten WGS 84 im April und Mai 2005 durchgeführt.

DEICHVERBAND WALSUM	
	Ingenieurbüro R.A.Patt GmbH Gewerbestraße 4, 46562 Voerde
	Telefon : 02855/9634-0 Telefax : 02855/963434
OBJEKT	Rheideich Duisburg Walsum Rheinstromkilometer 792,5 bis 797,7 - rechtes Ufer - - Bestandsplan -
BETRIFFT	Querprofil Station 2+200 bzw. Rheinstrom-km 795,62
gezeichnet	A.B.
geprüft	Dr.M.P.
Datename	Gp-farbe.dwg
Maßstab	1 : i. O. 1 : 200
	Anlage : 3
	Blatt : 23
	Datum : 13.10.2005
	ersetzt durch
	Projekt-Nr. 2010_060_2_2_3